


92/1953

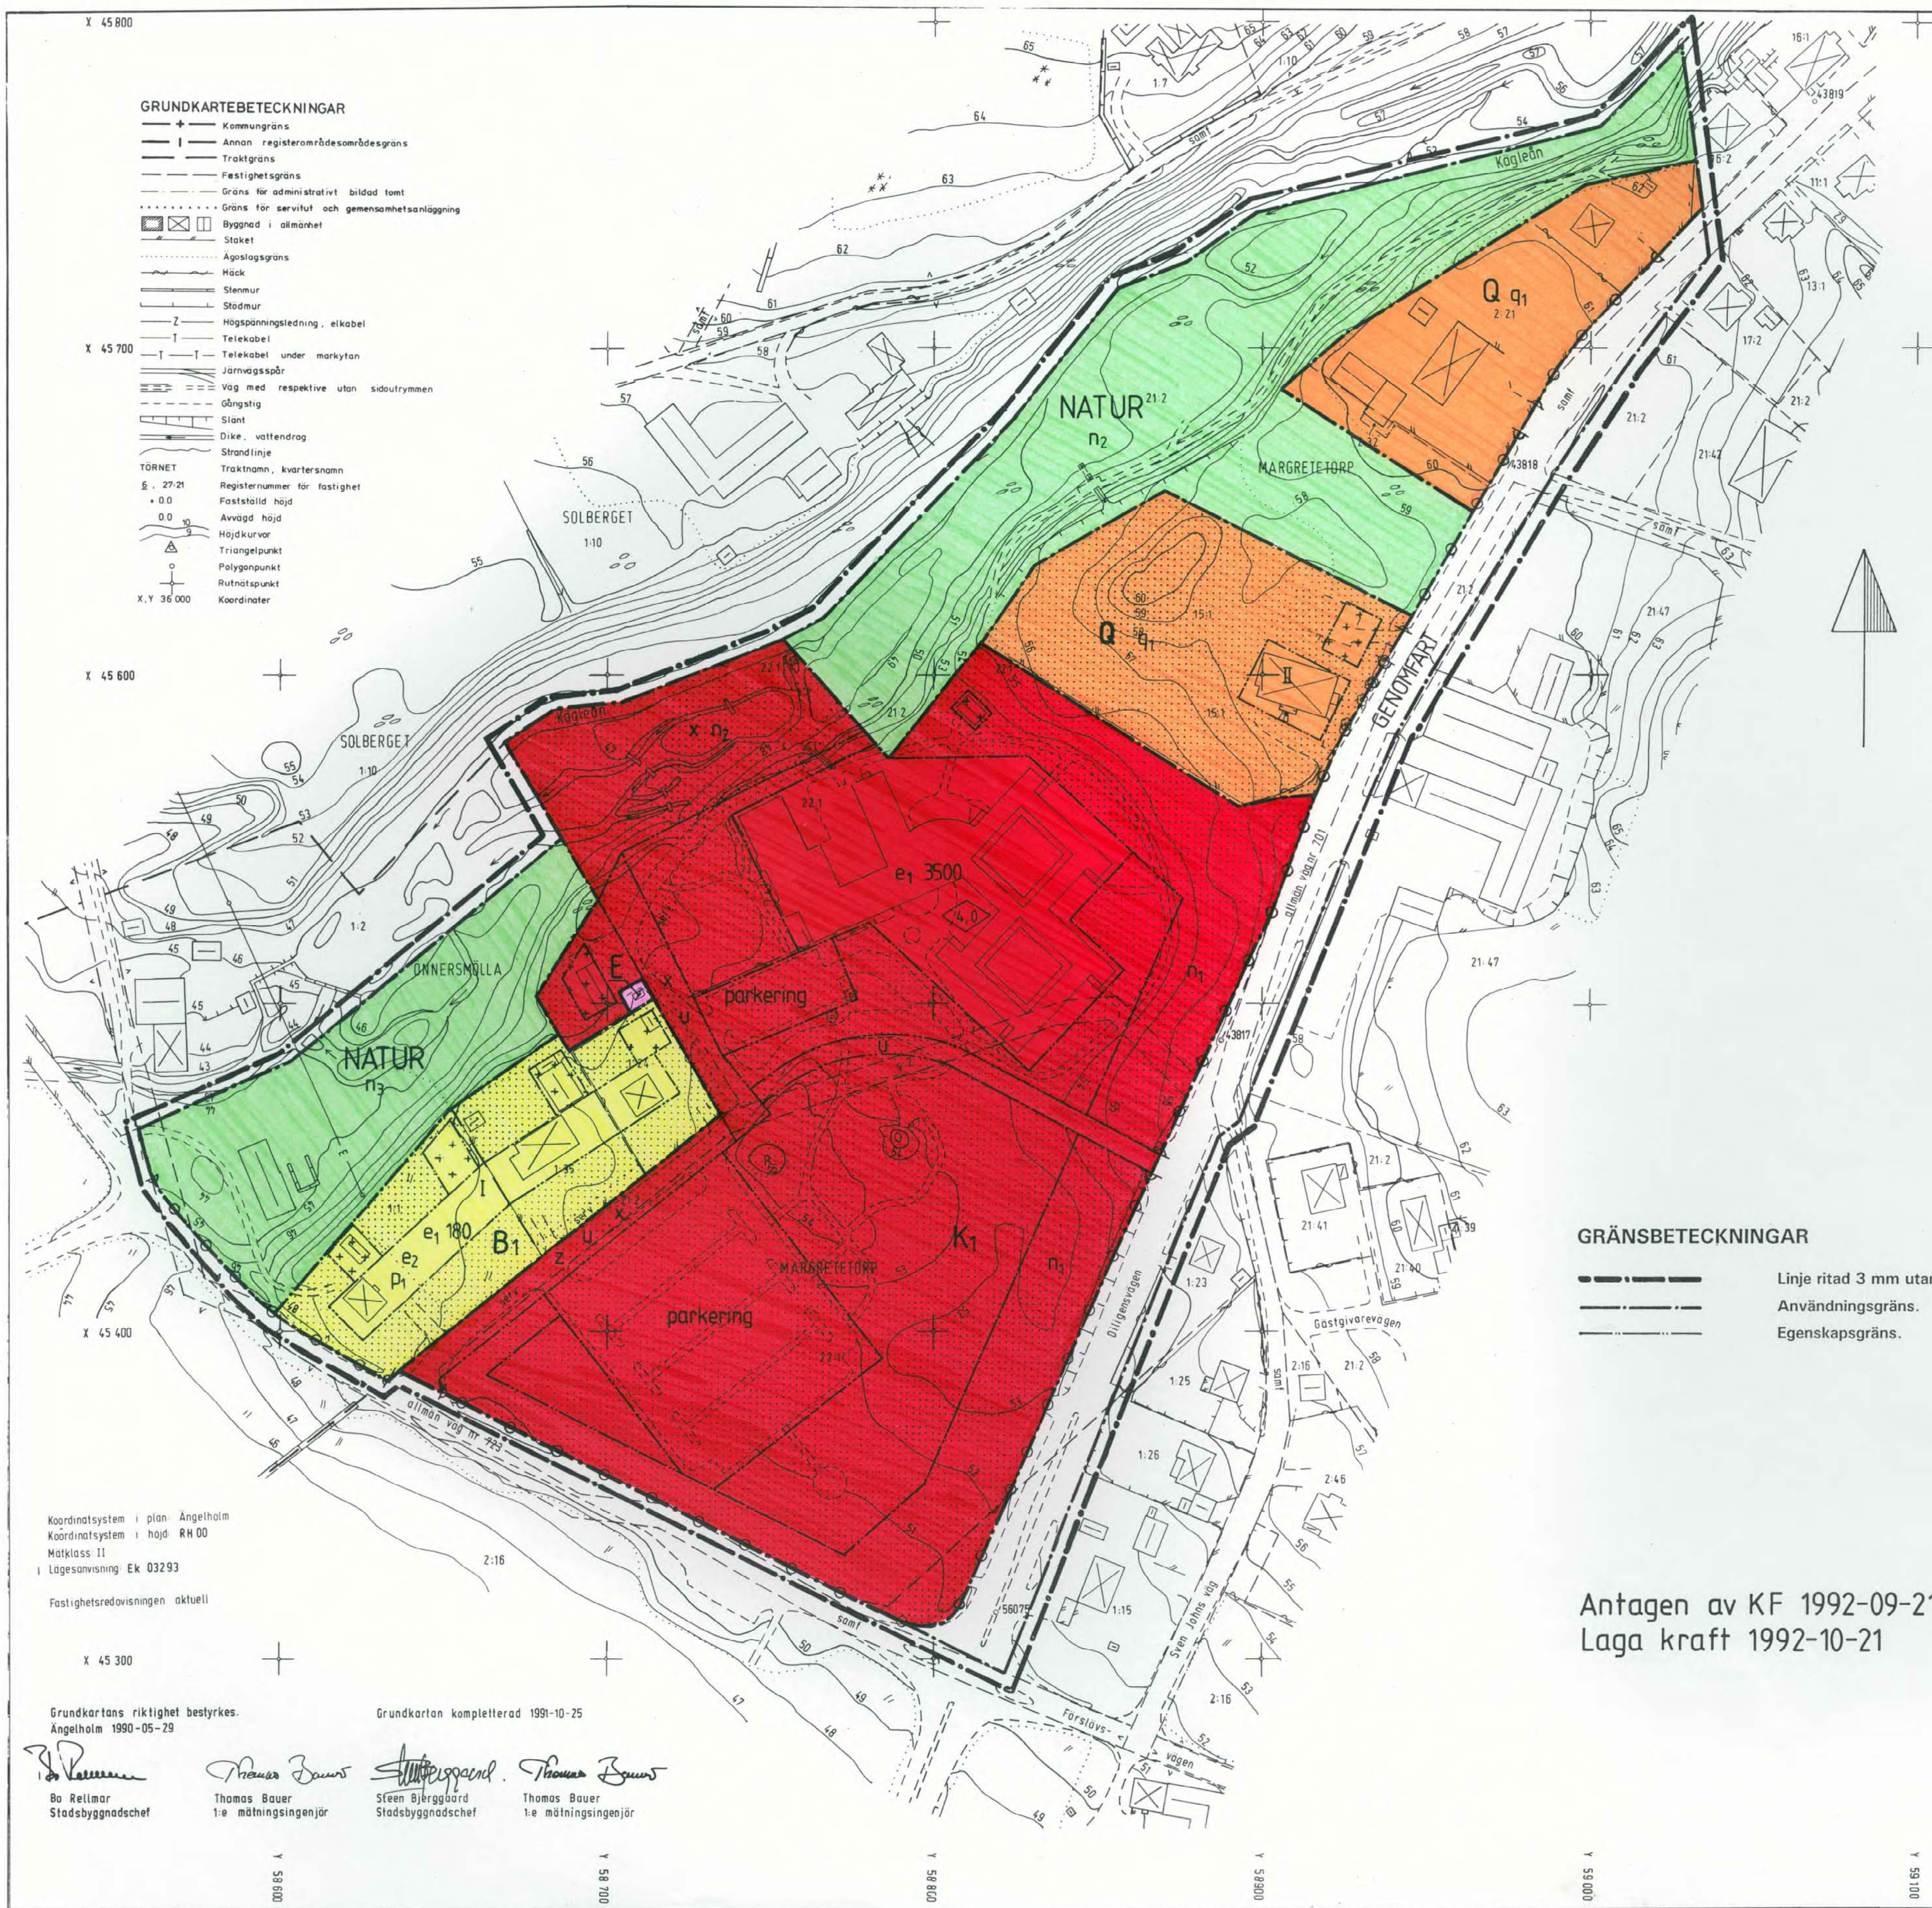

- GRUNDKARTEBETECKNINGAR**
- Kommungräns
 - Ämnen registreringsområdesgräns
 - Traktgräns
 - Fästighetsgräns
 - Gräns för administrativt bildat tomt
 - Gräns för samhället och gemensamhetsanläggning
 - Byggnad i allmänhet
 - Staket
 - Ägaregräns
 - Stenmur
 - Stålmur
 - Högspänningsledning, elkabel
 - Telekabel
 - Telekabel under markytan
 - Järnvägsbär
 - Väg med respektive utan sidoutrymme
 - Utgångsteg
 - Slätt
 - Dike, vattendrag
 - Strandlinje
 - Träckanor, kvartersgräns
 - Registreringsnummer för fastighet
 - Fästeställ höjd
 - Anvägd höjd
 - Höjdpunkter
 - Triangelpunkt
 - Polygonpunkt
 - Ruttningspunkt
 - Koordinater

- GRÄNSBETECKNINGAR**
- Linje ritad 3 mm utanför planområdet.
 - Användningsgräns.
 - Egenskapsgräns.

PLANBESTÄMMELSER **KOPIA**

Inom områden med nedanstående beteckningar är endast angiven användning och utformning tillåten. Där beteckning saknas gäller bestämmelsen inom hela området.

- Användning av allmän plats**
- NATUR** Naturmark med gångstigar.
 - GENOMFART** Gata för genomfartstrafik.

- Användning av kvartersmark**
- B1** Bostäder, enbostadshus.
 - E1** Transformatorstation.
 - Q1** Konferenshotell.
 - K1** Kulturresevat.

- Utnyttjandegrad**
- e1 0000** Största sammanlagda byggnadsarea i m²/tomt.
 - e2** Ny bostadstomt skall vara minst 1200 m².

- Begränsningar av markens bebyggande**
- X** Marken får inte bebyggas.
 - U** Marken får bebyggas endast med för ändamålet erforderliga garage och uthus. Bostäder får ej inredas.
 - Z** Marken skall vara tillgänglig för allmän gångtrafik.
 - U** Marken skall vara tillgänglig för allmänna underjordiska ledningar.
 - Z** Marken skall vara tillgänglig för allmän körtrafik.

- Markens anordnande**
- n1** Marken skall hållas planterad. Parkering får inte anordnas.
 - n2** Befintlig miljö får inte förvänskas.
 - n3** Natur, befintlig miljö får ej förvänskas. Endast försiktig gallring får göras. Vegetationen skall även fortsättningsvis vara flerskiktad dvs utgöras av stora träd, träd på tillväxt, buskar och örter. Öppen mark skall vara av ängskaraktär. Enkla gångstigar får anläggas.
 - parkering** Endast markparkering.
 - U** Utfart får inte anordnas.

- Byggnaders placering och utformning**
- I, II** Högsta antal våningar.
 - 0,0** Takfotshöjd, takkupor får anordnas till högst en tredjedel av fasadens längd.
 - P1** Huvudbyggnad skall placeras med långsida mot z-område och minst 6 m från tomtgräns. Garage och förråd skall placeras minst 2 m från tomtgräns.

- Värdefulla byggnader och områden**
- Q1** Värdefull miljö. Ursprungliga byggnader får inte rivas eller förvänskas. Ny bebyggelse skall anpassas till omgivningens egenart.

- Administrativa bestämmelser**
- Genomförandetiden slutar 5 år efter det planen vunnit laga kraft.
 - Kommunen är inte huvudman för de allmänna platserna.
 - För planens genomförande krävs att gällande strandskydd, enl NVL 15 §, upphävs av länsstyrelsen på kvartersmark.

Antagen av KF 1992-09-21, § 117
Laga kraft 1992-10-21

Ängelholms kommun
Detaljplan för
**MARGRETETORP 21:2,
22:1 M FL**
i Margretetorps samhälle

Upprättad 1992-02-25 Reviderad 1992-04-28
Stadsarkitektkontoret
Bertil Staffansson
Stadsarkitekt
Charlotte Lindström
Landskapsarkitekt
Skala 1:1000
10 5 0 10 20 30 40 50 60 70 80 90 100 m



Akt nr:
1182-P92/0921

AU\$1182-P92/0921

Upprättade år 1992	Dnr 92/953
Ärende Detaljplan för Margretetorp 21:2, 22:1 m fl	
Registerområde Ängelholm	
Kommun Ängelholm	Län Kristianstad

**Aktas
noga!**

*Kartor och handlingar är
ömtåliga. Vid användningen
måste de aktas mycket noga.*

I denna lantmäteriakt får inte ens med blyerts ske anteckning,
förstrykning eller dylikt.

Kartor och handlingar skall återsändas i det skyddsomslag, som
de förpackats i från fastighetsregistermyndigheten.

Om utlånad handling skadas kan fastighetsregistermyndigheten
bestämma att handlingen skall lagas på låntagarens bekostnad.

Till akten hör

1 band

35 numrerade sidor

- inneliggande karta

1 annan karta

KARTAN PLAN S

Ängelholm 1182 - P92/0921

LÄNSSTYRELSEN
Kristianstads län
Planenheten

BESLUT

LAGAKRAFTBEVIS
1992-10-26

DDnr 2023-12695-92

FASTIGHETSREGISTERMYNDIGHETEN
KRISTIANSTADS LÄN

Ink 1992-10-26

Dnr92/953.....

Kommunfullmäktige i
Ängelholms kommun
262 80 ÄNGELHOLM

Bestut angående prövning enligt 12 kap. 1 § plan- och bygglagen.

Kommunfullmäktige antog den 21 september 1992 förslag till detaljplan för Margretetorp 21:2, 22:1 m.fl. i Margretetorps samhälle, Ängelholms kommun.

Länsstyrelsen har med stöd av 12 kap. 2 § plan- och bygglagen beslutat att prövning enligt 12 kap. 1 § samma lag av kommunens beslut ej skall ske.

Enligt 13 kap. 4 § plan- och bygglagen får detta beslut inte överklagas.

Laga kraftbevis

Då kommunens beslut inte överklagats enligt 13 kap 2 § plan- och bygglagen har beslutet vunnit laga kraft den 21 oktober 1992.

Ulla Ljunggren

Kopia till
Planenheten 2 ex
Överlantmätarmyndigheten, Fastighets- och registersektionen
Fastighetsbildningsmyndigheten, Lantmäterikontoret i Ängelholm,
Box 1019, 262 21 Ängelholm
Byggnadsnämnden i Ängelholms kommun

EP

Bestyrkes
Christina Eklund

SAMMANTRÄDESPROTOKOLL

Sammanträdesdatum

ÄNGELHOLMS KOMMUN

FASTIGHETSREGISTERMYNDIGHETEN

KRISTIANSTADS LÄN

Kommunfullmäktige Ink 1992-10-02
Dnr 92/953

1992-09-21

10. 01

215

Kommunstyrelsen 1992-08-19

Kommunstyrelsens arbetsutskott 1992-08-05

KF § 117

KS § 229

AU § 326 Dnr 1991.488 214

Antagande av detaljplan för Margretetorp 21:2, 22:1
m fl i Margretetorps samhälleFöljande skrivelse har kommit in från stadsarkitek-
tektkontoret jämte utdrag från byggnadsnämndens
protokoll den 16 juni 1992, § 240:"Till etc - - - Bilaga AU 326AU:s förslag till kommunstyrelsen:
Kommunfullmäktige beslutaratt anta av stadsarkitektkontoret i februari upp-
rättat samt i april 1992 reviderat förslag till de-
taljplan för Margretetorp 21:2, 22:1 m fl i
Margretetorps samhälle.

KS § 229

Kommunstyrelsens förslag till kommunfullmäktige:
Kommunfullmäktige beslutar

enligt arbetsutskottet.

KF § 117

Kommunfullmäktige beslutar

att bifalla kommunstyrelsens förslag.

Justerandes sign

Utdragsbestyrkande

ÄNGELHOLMS KOMMUN

SAMMANTRÄDESPROTOKOLL

Sammanträdesdatum

Kommunfullmäktige

1992-09-21

212

Plats och tid

Stadsbibliotekets hörsal, kl 19.00 - 19.45

Beslutande

Samtliga ledamöter med undantag av
 Ingvar Eriksson, ersättare Maria Olsson
 Ebbe Nilsson, ersättare Lage Högberg
 Ingbritt Irhammar, ersättare K-G Gudmundsson
 Birgitta Olsson, ersättare Bo Lager
 Agneta Hagert, ersättare Stefan Carlsson
 Marita Tuvevesson, ersättare Kitty Olofsson
 Maud Ekendahl, ersättare Marie Wilander
 Ingrid Rigland, ersättare Arne Jönsson
 Sven Nogard, ersättare Merete Carlsson
 Bengt Holmberg, ersättare Arne Erlandsson
 Erik Säfsten, ersättare Bjarne Iversen

Övriga deltagande

Utses att justera

Göran Larsson och Lennart Larsson

Justeringens
plats och tid

Stadshuset, måndagen den 28 september 1992, kl 16.30

Under-
skrift

Sekreterare

Staffan Kviele

Paragrafer

115-126

Ordförande

Psr Hansson

Justerande

Göran Larsson

Lennart Larsson

ANSLAG/BEVIS

Protokollet är justerat. Justeringen har tillkännagivits genom anslag

Organ

Ängelholms kommun, kommunfullmäktige

Sammanträdesdatum

1992-09-21

Datum för
anslags uppsättande

1992-09-29

Datum för
anslags nedtagande

1992-10-20

Förvaringsplats
för protokollet

Kommunkansliet

Underskrift

Staffan Kviele

Utdragsbestyrkande



ÄNGELHOLMS KOMMUN

STADSARKITEKTKONTORET

Tjänsteställe, handläggare

9
311 AV 326

Datum

1992-07-02

Er datum

Beteckning

Er beteckning

11

Till
Kommunfullmäktige
ÄNGELHOLM

92-07-03

1991.488 214

Förslag till detaljplan för MARGRETETORP 21:2,
22:1 M FL i Margretetorps samhälle, Ängelholms
kommun

Med anledning av byggnadsnämndens beslut 1992-06-16,
§ 240, överlämnas bifogade karta och handlingar till
kommunfullmäktige för antagande enl PBL 5:29.

- BN:s protokoll 1992-06-16, § 240, jämte bil
(utlåtandet)
- Länsstyrelsen beslut om upphävande av strandskydd
för del av planområdet som utgör kvartersmark
- Plankarta med bestämmelser
- Planbeskrivning
- Genomförandebeskrivning
- Samrådsredogörelse
- Fastighetsförteckning

STADSARKITEKTKONTORET ÄNGELHOLM

Ingrid Linde


Ingrid Linde
Karttekniker

Ängelholms kommun

Detaljplan för

**MARGRETETORP 21:2,
22:1 M FL**

i Margretetorps samhälle

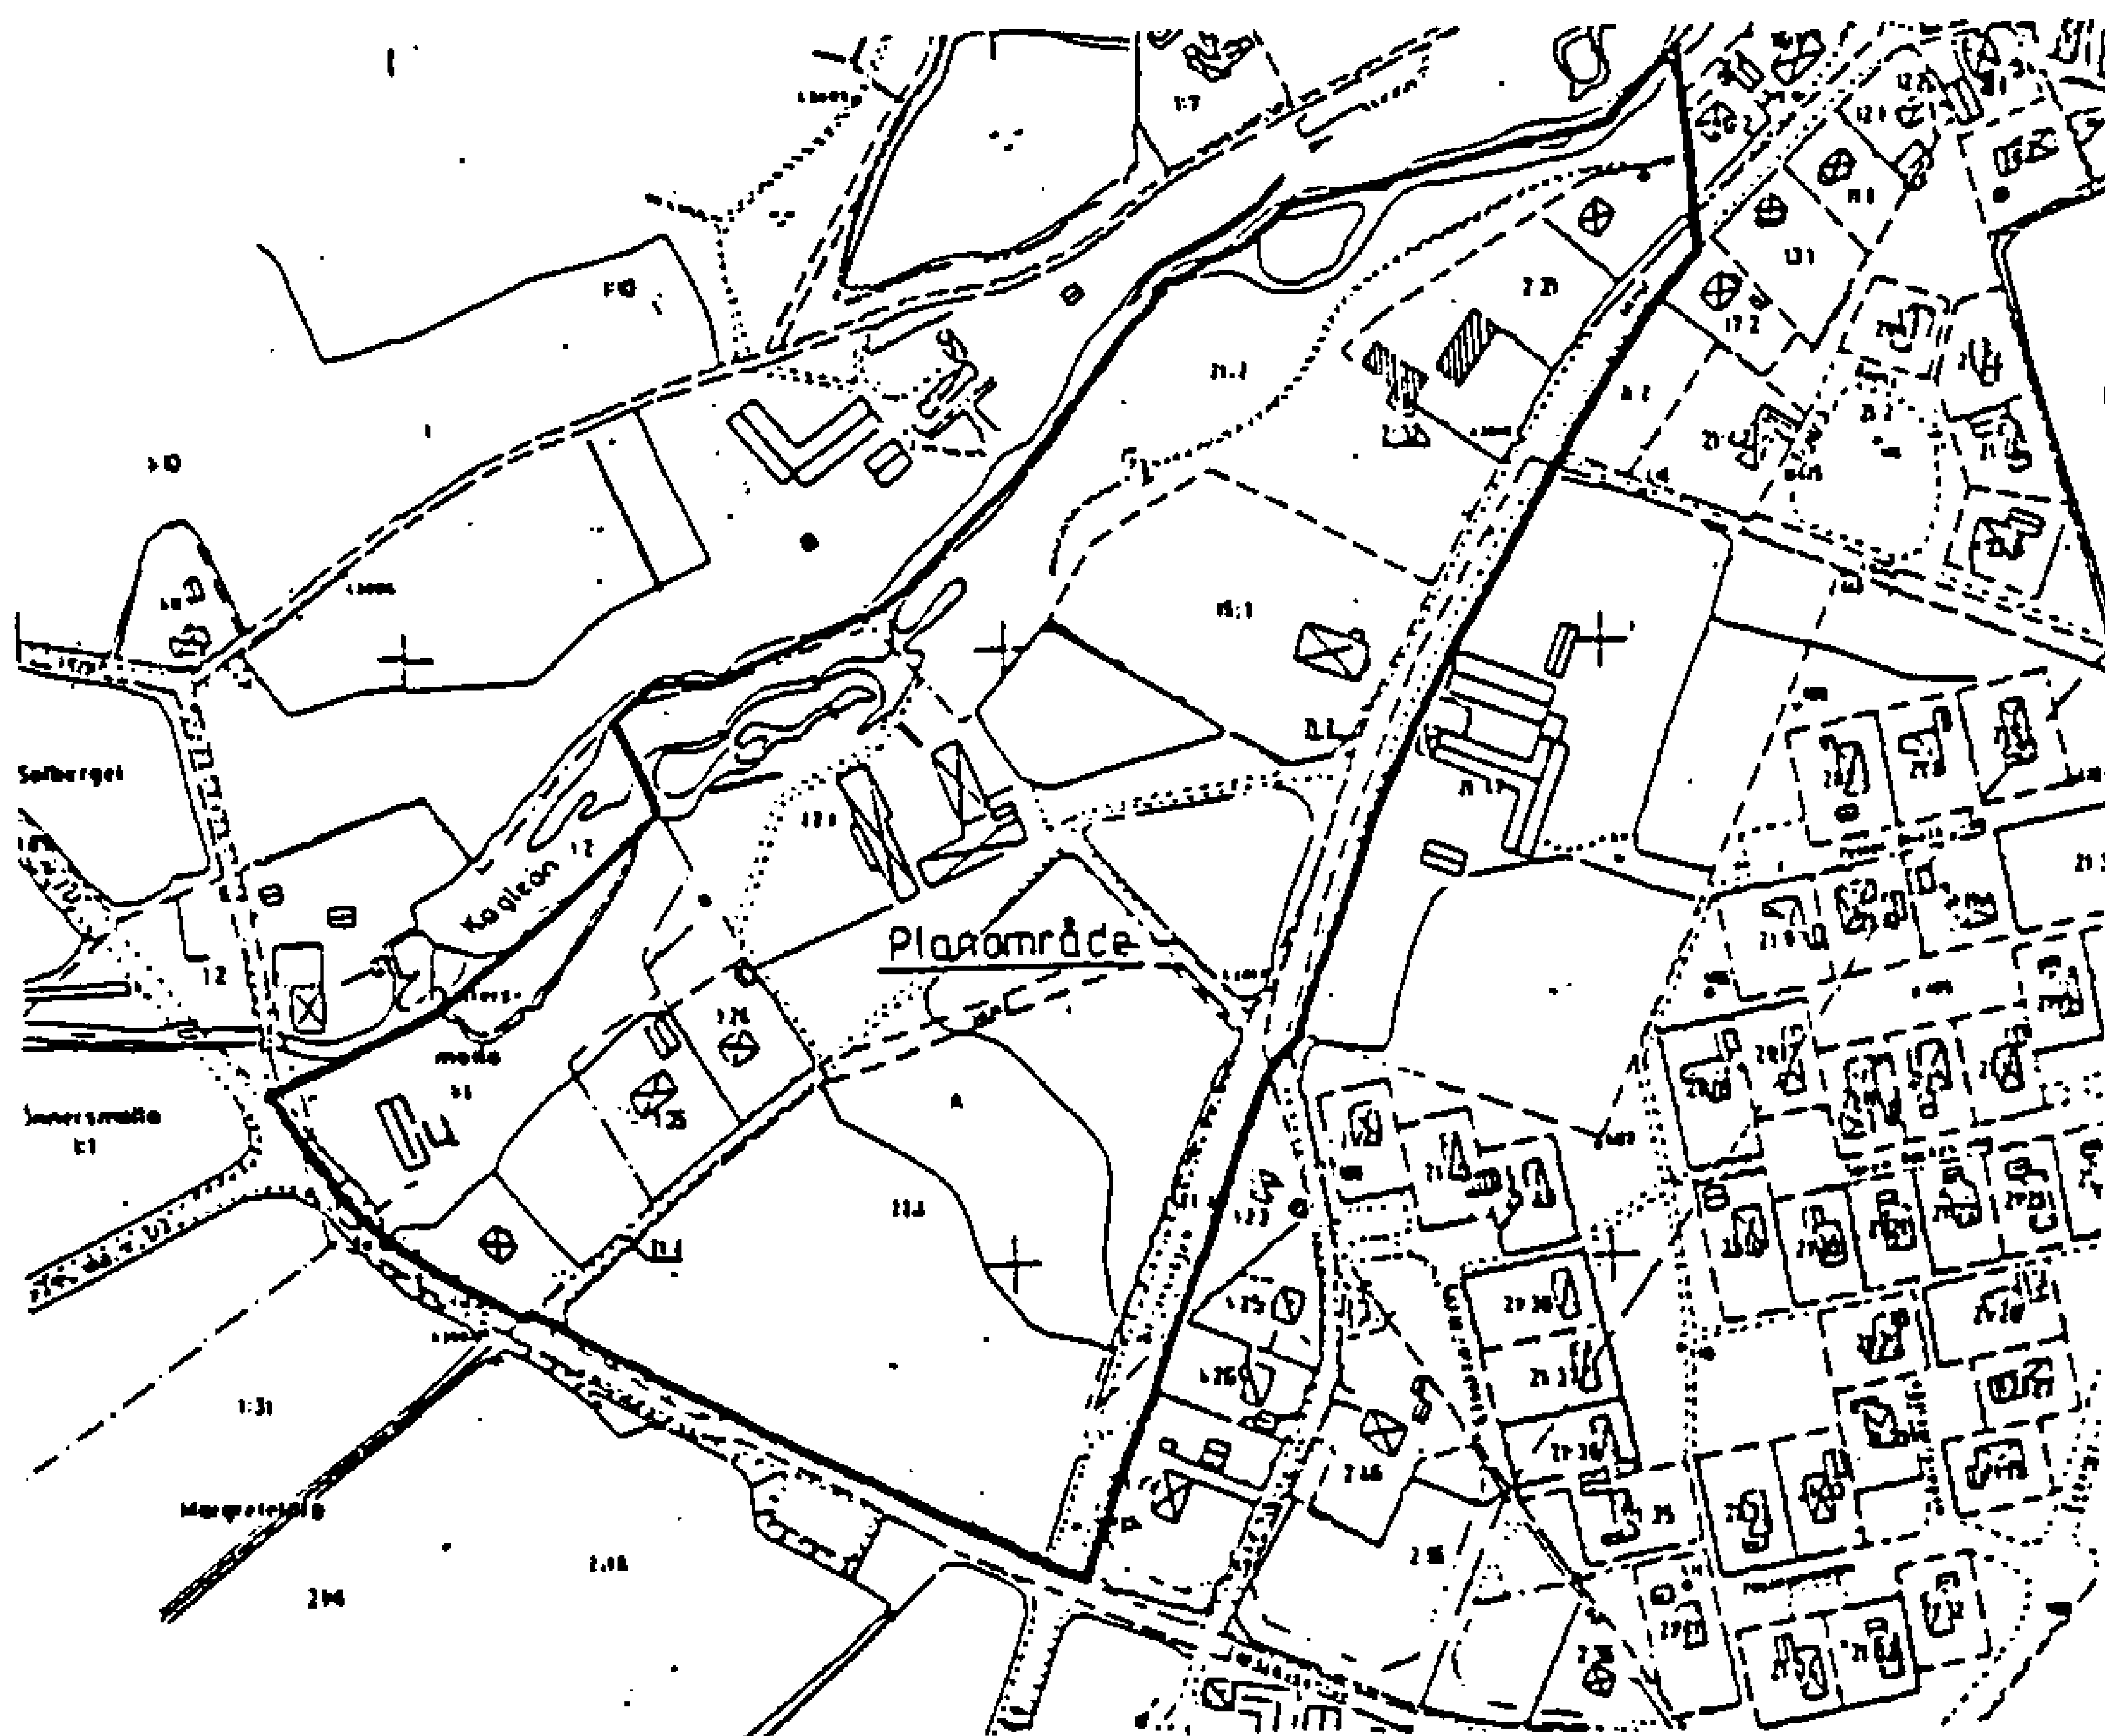

Stadsarkitektkontoret

FASTIGHETSREGISTERÄMYNDIGHETEN

KRISTIANSTADS LÄN

1(4)

Ink 1993-03-08

Dnr92/953.....

Ängelholms kommun
Detaljplan för
MARGRETETORP 21:2, 22:1 M FL
i Margretetorps samhälle

PLANBESKRIVNING

Handlingar

Planhandlingarna består av:

- Karta med bestämmelser och beteckningar
- Planbeskrivning
- Genomförandebeskrivning
- Fastighetsförteckning
- Grundkarta

Planens syfte och huvuddrag

Planens syfte är att skydda de kulturhistoriskt värdefulla byggnaderna, och miljön kring dem, (skolorna och gamla gästgiveriet) och att reglera den nya bebyggelsen (konferenshotellet) som uppförts. Vidare tillskapas en ny villatomt i den befintliga husklungan i sydväst och tillgängligheten för allmänheten till naturpartiet utmed ån regleras.

Plandata

Planområdet är beläget i Margretetorp och begränsas av Diligensvägen (gamla E 6) i öster, Käglean i väster och vägen mot Förslöv i söder.

Områdets totala areal är 9,2 ha.

Käglean rinner genom området.

Markägande

Kommunen äger fastigheterna Margretetorp 2:21, 21:2.

Övriga fastighetsägare framgår av fastighetsförteckningen.

Tidigare beslut

Detaljplaneområdet omfattas av bestämmelser enligt NRL och NVL, såsom:

- Område av riksintresse för friluftsliv enligt NRL 3 kap 1, 2, 4 §§,
- Förordnade enligt NVL § 19 landskapsbildskydd,
- Fastställt landskapsbildsskydd enligt Naturvårdsplan för Kristianstad län 1975 och
- Strandskydd enligt NVL 15 § (100 m)

Enligt översiktsplanen prioriteras naturvård och friluftsliv.

Området är ej tidigare detaljplanlagt. Föreslagen detaljplan gränsar i öster till byggnadsplan över del av Margretetorp, fastställd 1970-03-20.

Margretetorps fd gästgivaregård och skolor har enligt kulturmiljögruppens bevaringsprogram för kulturhistoriskt värdefull bebyggelse och miljö 1987 bedömts som värdefull miljö klass I (omistlig miljö) och byggnaderna som klass II (Byggnad av stort kulturhistoriskt eller miljömässigt värde).

Detaljplanen medför att strandskyddet (100 m) inom kvartersmark utmed Käggleån kommer att upphävas av länsstyrelsen när planen vunnit laga kraft.

Pågående markanvändning

Planområdet omfattar i sydost en befintlig konferensanläggning med tillhörande parkeringsplatser och omgivande gräsytor.

I sydväst ligger en rad med tre befintliga villor och mellan dem en obebyggd tomt. Längst i sydväst utmed vägen mellan Förslöv och Margretetorp finns en gammal lada.

I norra delen av området finns Margretetorps fd gästgivaregård som idag används för bostadsändamål. Margretetorps skolor ligger strax norr därom och används för diverse fritidsaktiviteter och sommartid som vandrарhem.

I planområdets västra del finns Käggleåns dalgång som utgörs av naturmark.

Markanvändning enl. planen

I förslaget till detaljplan föreslås att den obebyggda tomten får bebyggas med en 1½-plansvilla. Den befintliga ladan i planens sydvästra hörn får användas i nuvarande omfattning. I övrigt påverkar planen ej pågående verksamheter.

Mark och vegetation

Området är beläget vid foten av Hallandsåsens sydvästsluttning. Hela området sluttar därför söderut från +61 m ö h i norr till +51 m ö h i söder. I väster går gränsen för detaljplanen i Käggleåns dalgång. Dalgångens östra sida är brant och c:a 6 m hög.

Jordarterna i området utgörs huvudsakligen av isälvsgrus. I norr finns ett mindre parti med sandig, moig morän. Utmed Käggleån finns dessutom ett smalt stråk med svämsediment bestående av grovmo och sand. (Sveriges geologiska undersökning 1976, Jordartskarta Höganäs NO/Helsingborg NV).

Vegetationen utmed Käggleån utgörs i söder (runt ladan) av igenväxningsmark med främst al utmed ån och enstaka större lövträd, bl a ek i slänten. Gräs, hallon och kirskål utgör fältskiktet. Längre norrut tättnar trädbeståndet som består av ädellövträd för att övergå till ren pelarsal av bok norr om konferenshotellet. Planområdet utmed Käggleån karaktäriseras vidare norrut av denna vegetationstyp. Gallring har skett till förmån för boken. Fältskiktet består fläckvis av harsyra, ormbunkar och skogsbingel. I övrigt täcks marken av ett tjockt lager boklöv och mindre stenblock. Inom området från konferenshotellet och norrut är promenadstigar iordningställda, och broar över ån och bäckar utplacerade.

Planområdet i övrigt karaktäriseras av stora klippta gräsytor, parkeringsplatser och trädgårdar runt husen. Den föreslagna tomten för villabebyggelse har varit uppodlad och är nu gräsbevuxen. I gränsen ner mot ån står en rad med stor fin hassel.

Fornminnen

Inom konferenshotellets område mellan byggnaderna och den stora p-platsen finns en gravhög. Planen medför ingen förändring för denna.

Tekniska anläggningar

Vatten och avloppsledningar finns inom detaljplaneområdet i u-området sydost om villorna och vinklar av västerut ner på markerat E-område i planen. Likaså finns det i samma område som VA-ledningarna 10 kV kabel + signalkabel. 10 kV kabeln + signalkabeln fortsätter österut i södra kanten av konferenshotellets infartsväg från väg 701.

Televerkets ledningar i området ligger i västra kanten av väg 701 och förgrenar sig därifrån in i området längs med södra kanten av konferenshotellets infartsväg. Ledningen fortsätter sedan i det föreslagna u-området och har en förgrening ner till E-området. Eventuell ny bebyggelse ansluter till befintligt nät.

Trafik

Diligensvägen, väg 701, avgränsar planområdet i öster och väg 723 mellan Förslöv och Margretetorp avgränsar området i söder.

Infart till konferensanläggningen sker från väg 701 och 723.

Infart till gamla gästgiveriet och lokalerna i gamla skolorna sker från väg 701.

Villorna i områdets sydvästra del har servitut för tillfart på vägen in från väg 723. Eventuella besökare till villorna skall ha rätt att parkera på konferenshotellets stora parkering. Parkering får ej ske på den av konferenshotellet iordningställda vägen.

Ängelholm 1992-02-25 Reviderad 1992-04-28
Stadsarkitektkontoret

Bertil Staffansson

Bertil Staffansson
Stadsarkitekt

Charlotte Lindström

Charlotte Lindström
Landskapsarkitekt

Tillhör detaljplan

antagen av KF: 1992-09-21, § 117

Laga kraft: 1992-10-21

Ängelholms kommun
Detaljplan för
MARGRETETORP 21:2, 22:1 M FL
Margretetorp samhälle

GENOMFÖRANDEBESKRIVNING

Detaljplanen beräknas kunna bli antagen av kommunfullmäktige i september 1992. Planen har enl. BN:s beslut varit ute för samråd under jan-feb och utställd under april månad 1992. Under utställningstiden har ytterligare synpunkter inkommit som medfört revidering av planen. Enl. BN:s beslut skickas planen ut till berörda fastighetsägare och myndigheter för synpunkter, under två veckor i maj.

Genomförandetid

Planens genomförandetid är fem år med hänvisning till de begränsade åtgärder planen innebär.

Ansvarsfördelning

Respektive ägare ansvarar för skötseln av naturmarken. Vägverket är väghållare för genomfartsvägen. Konferenshotellet ansvarar för skötseln och underhållet av vägen förbi villorna i sydväst. Kommunalt vatten och avlopp finns i området.

Kommunen är inte huvudman för de allmänna platserna.

Fastighetsrättsliga frågor

Inom planområdet skall följande fastighetsregleringar göras:

I husklungan i sydväst skall två bostadsfastigheter avstyckas från Vanstad 6:6.

Resten av fastigheten Vanstad 6:6 inom planområdet skall bilda en egen fastighet.

Del av fastigheten 1:15 (hörnet Diligensvägen och vägen mot Förslöv) skall tillföras Margretetorp 22:1.

Vidare finns det idag en samfällighet som går genom det nya konferenshotellet. Denna samfällighet skall övergå till Margretetorp 22:1.

Lämpligen bör man på motsvarande sätt se över fastighetsbildningen avseende kommunens markägande inom området.

Ängelholm 1992-02-25 Reviderad 1992-04-28
Stadsarkitektkontoret

Bertil Staffansson

Bertil Staffansson
Stadsarkitekt


Charlotte Lindström

Charlotte Lindström
Landskapsarkitekt

Tillhör detaljplan

antagen av KF: 1992-09-21, § 117

Laga kraft: 1992-10-21

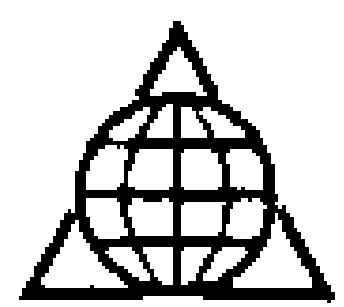

Fastighetsförteckning tillhörande förslag till
detaljplan för Margretetorp 21:1, 22:1 m fl i
Ängelholms kommun, Kristianstads län
1 kartbilaga

Avdelning A Fastigheter

Beteckning på
kartbilaga

Fastighetsägare, adress

1 Inom planområdet

Margretetorp 1:15	Margretetorp Bil- & Fastighets AB Margretetorp 262 07 HJÄRNARP
Margretetorp 1:24	Johan Ragnar Johansson Margretetorp pl 1302 262 07 HJÄRNARP Gurli Elisabet Johansson Margretetorp pl 1302 262 07 HJÄRNARP
Margretetorp 1:35	Karin Viktoria Persson Margretetorp 1304 262 07 HJÄRNARP
Margretetorp 2:21	Ängelholms kommun 262 80 ÄNGELHOLM
Margretetorp 2:32	se Margretetorp 2:21
Margretetorp 15:1	Monica Sandquist Po Box 39 14 62 Mountain View CA 94039 USA
Margretetorp 17:2	Hans Gustafsson Hövitsmansgatan 4 254 37 HELSINGBORG Eva Björklund Diligensvägen 6 262 07 HJÄRNARP
Margretetorp 21:2	se Margretetorp 2:21
Margretetorp 22:1	Margretetorps Gästgifvaregård AB Margretetorp 262 07 HJÄRNARP

8

Postadress	Besöksadress	Telefon	Telefax
Box 1019 262 21 ÄNGELHOLM	Stadshuset Östra vägen 2	0431 - 870 00 vxl 871 12 direkt	0431 - 875 46

1992-03-10

Dnr 92 48

Vanstad 6:6

Karl Erik Ragnarsson
Vanstad pl 1911
262 07 HJÄRNARP

Gunvor Ragnarsson
Vanstad pl 1911
262 07 HJÄRNARP

ägare till ett område enligt avtal:
Margretetorps Hotell AB
Margretetorp
262 07 HJÄRNARP

2 Utanför planområdet

Margretetorp 1:23

Stig Närenborn
Majsgatan 18
262 53 ÄNGELHOLM

Margretetorp 1:25

Signe Alva Tilly
Margretetorp 1203
262 07 HJÄRNARP

Margretetorp 1:26

Ulf Stefan Andersson
Sven Johans väg 3
262 07 HJÄRNARP

Margretetorp 2:16

Sven Knutsson
Margretetorp pl 1221
262 07 HJÄRNARP

Margretetorp 13:1

Arvid Jönssons dödsbo
adress saknas

tax.äg.:

Inez Elisabeth Jönssons dödsbo
Karlavägen 75 B /Trolin/ E
114 49 STOCKHOLM

Margretetorp 16:2

Gerd Gunilla Karlsson
Margretetorp 1373
262 07 HJÄRNARP

Margretetorp 21:41

Brita Karin Margareta Johansson
Margretetorp 1220
262 07 HJÄRNARP

Margretetorp 21:47

Bilhuset Diligensen AB
Orekulla Industrigata 12
425 36 HISINGS KÄRRA

Solberget 1:10

Lilian Ulla Mari-Anne Lilliesköld
Skäggestad
590 62 LINGHEM

1992-03-10

Dnr 92 48

Inga Norin
Bygatan 14 A
260 40 VIKEN

Ulf Bertil Sören Lindquist
Utkiksgatan 8
260 40 VIKEN

Önnersmölla 1:2

Sven Thomas Ullman
Önnersmölla 1851
262 07 HJÄRNARP

Avdelning B Samfälligheter

Beteckning på kartbil.	Deläggande fastigheter	Deläggande fastigheters ägare och adress
Inom plan		
Margretetorp s:2 samf. vägar	Margretetorp 1:10	Carl Arvid Markows döds- bo Nordenbergsvägen 20 293 00 Olofström
	Margretetorp 1:31	Sten Anders Pålsson Kungsbygget 310 10 VÅXTORP
	Margretetorp 2:7	Wilhelm Magnusson Margretetorp 2741 262 07 HJÄRNARP
	Margretetorp 2:9	Bertil Persson Margretetorp 1083 262 07 HJÄRNARP
	Margretetorp 2:13	Lars-Bertil Ljung Margretetorp 1085 262 07 HJÄRNARP
		John Sture Bertil Ljung Margretetorp 1085 262 07 HJÄRNARP
	Margretetorp 2:16	Sven Knutsson Margretetorp pl 1221 262 07 HJÄRNARP
	Margretetorp 2:17	Mats Göran Jönsson Margretetorp 1621 262 07 HJÄRNARP
		Marie Christin Olofsson Margretetorp 1621 262 07 HJÄRNARP

1992-03-10

Dnr 92 48

Margretetorp 2:42

ägare se Margretetorp
2:7

Margretetorp 20:1

Karl Håkan Gunnar Jans-
son
Rödjan, postl 1041
262 07 HJÄRNARPCon Ingrid Margareta
Cluley Jansson
Rödjan, postl 1041
262 07 HJÄRNARP

Utom plan

Inga

Avdelning D Servitut och andra särskilda rättigheter

Beteckning på kartbil.	Tjänande fastigheter	Ägare, rättighetsinnehavare m m
serv 1	Margretetorp 1:35	Margretetorp 1:24, äg. se avd A rätt till väg
serv 2	Margretetorp 21:2	Margretetorp 22:1, äg. se avd A rätt till utfartsväg
serv 3	Margretetorp 22:1	Margretetorp 21:2, äg. se avd A rätt till gång- och cykelväg
serv 4	Margretetorp 22:1	Margretetorp 1:24, äg. se avd A rätt till avloppsbrunn m m
serv 5	Margretetorp s:2	Margretetorp 22:1, äg. se avd A rätt till utfartsväg
serv 6	Vanstad 6:6	Margretetorp 1:24, äg. se avd A rätt till utfartsväg
	Margretetorp 1:24	Televerket, nyttjanderätt, tele
	Margretetorp 21:2	Hjärnarp 2:4, Ängelholms kommun servitut, va-ledning
	Margretetorp 21:2	Televerket, nyttjanderätt, tele
	Margretetorp 21:2	Ängelholms Energi AB, Energigatan 1, 262 73 Ängelholm nyttjanderätt, kraftledning m m
	Margretetorp 22:1	Gåsen 1, äg. Ängelholms Energi AB, servitut, el-ledning

1992-03-10

Dnr 92 48

Margretetorp 22:1	Gåsen 1, äg. Ängelholms Energi AB servitut, kraftledning m m
Margretetorp 22:1	Ängelholm 3:4, äg. Ängelholms kommun, servitut, va-ledning
Margretetorp 22:1	Gåsen 1, äg. Ängelholms Energi AB, servitut, kraftledning
Margretetorp 22:1	Ängelholms Energi AB nyttjanderätt, kraftledning m m

Allm. väg nr 701

Vägförvaltningen i Kristian-
stads län
Box 543, 291 25 Kristianstad

Ängelholm 1992-03-10


Bo Davidsson
Lantmätare


Kerstin Boström
Karttekniker

KARTBILAGA
tillhörande fastighets-
förteckning 1992-03-10
Dnr 92 48

